

DEMANDE DE PERMIS DE SURELEVER

Section MR n° 262

Ech : 1/100

Juillet 2019

COMMUNE DE GILETTE .06830.



4 boulevard CARLONE

FACADES

PC5

PROJET

EXISTANT

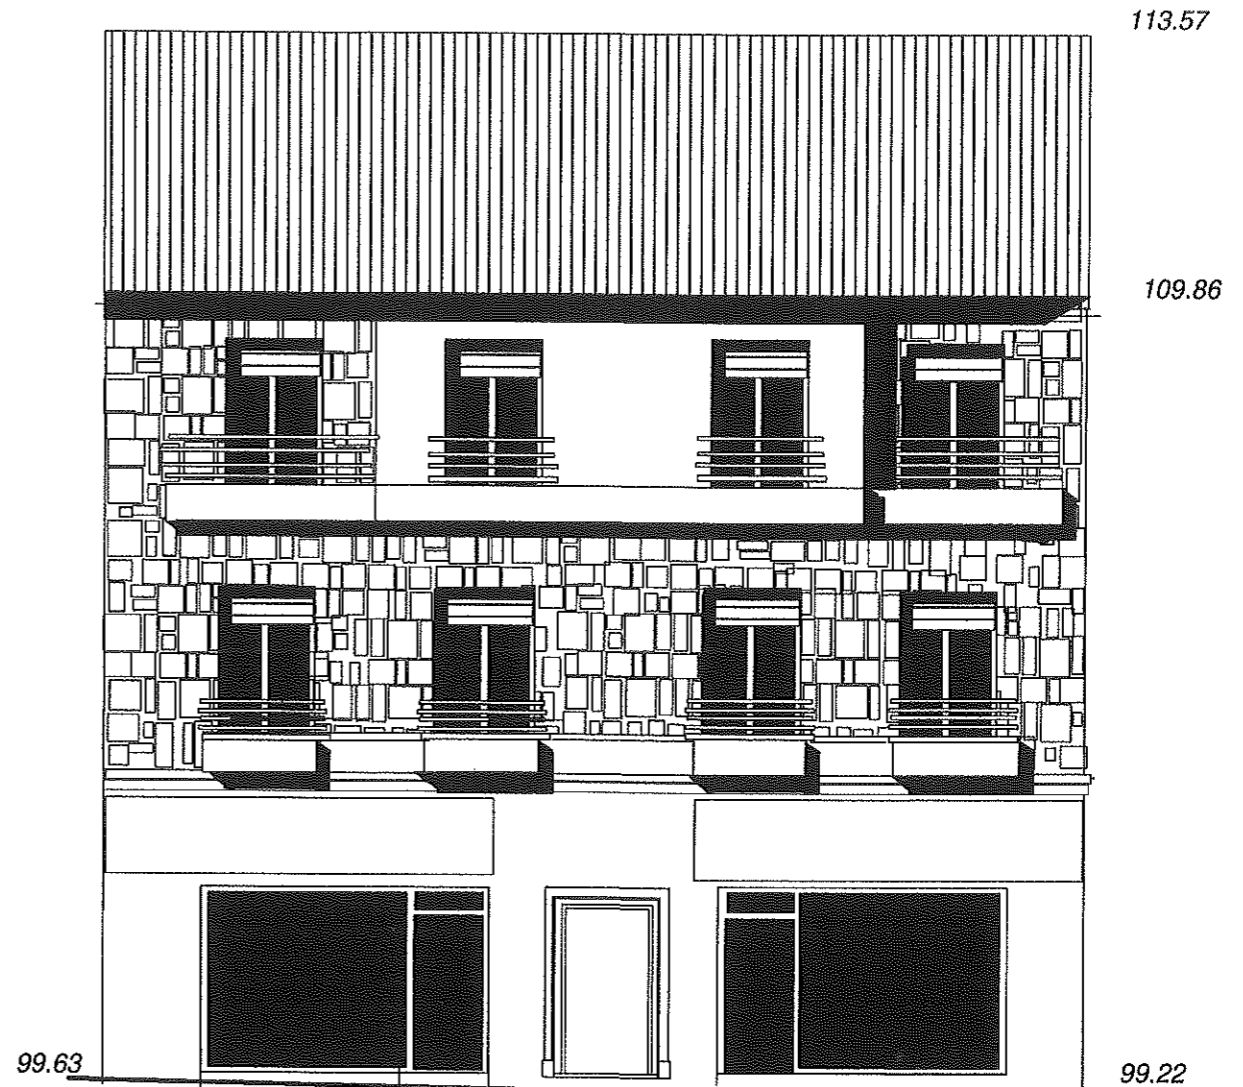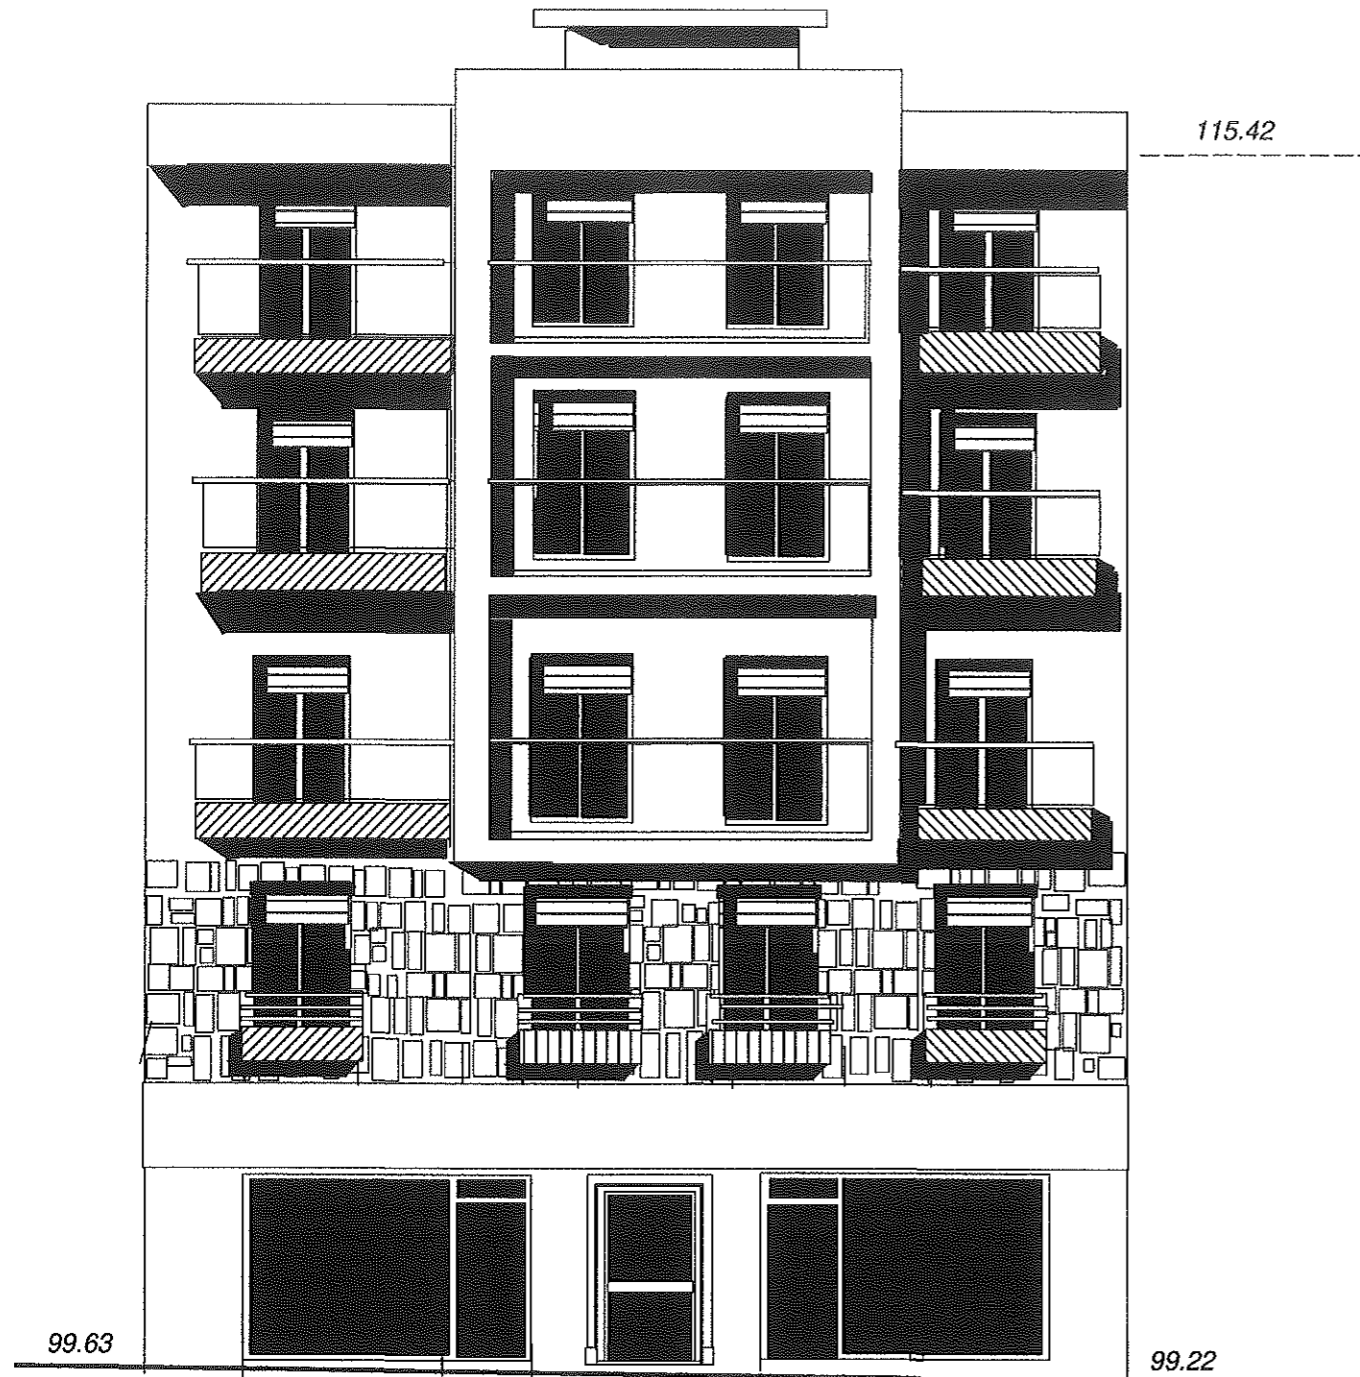

FACADE SUD

FACADE SUD


DEMANDE DE PERMIS DE SURELEVER
Section MR n° 262
Ech : 1/100 Juillet 2019

COMMUNE DE NICE.06000.
4 boulevard CARLONE

FACADES


PC5

PROJET


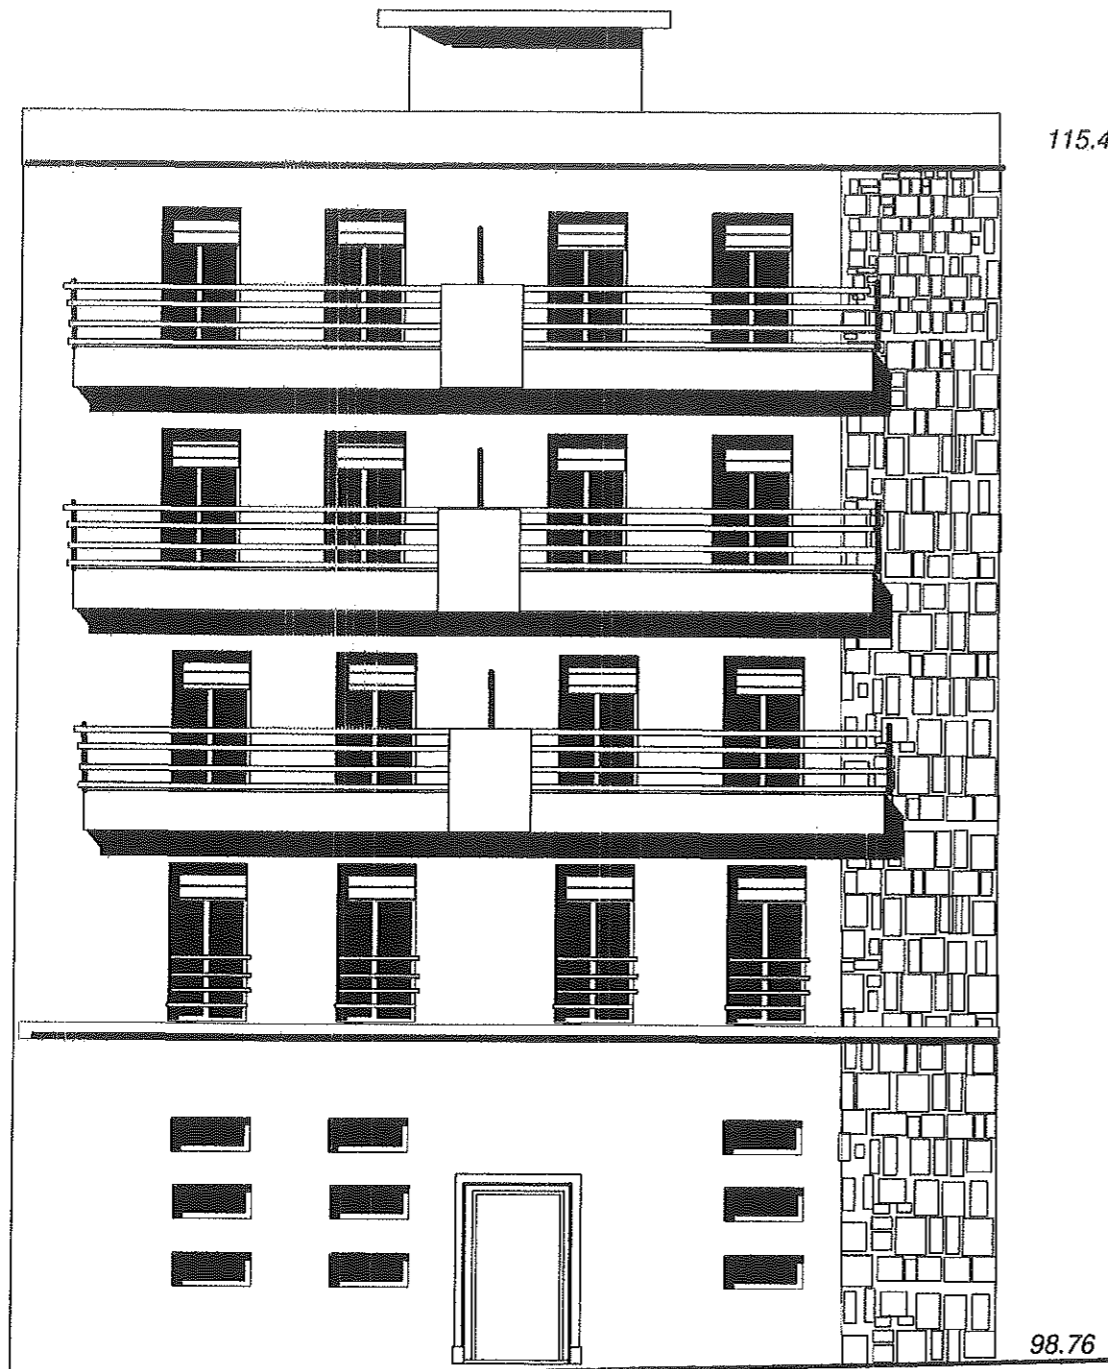


FACADE NORD

EXISTANT

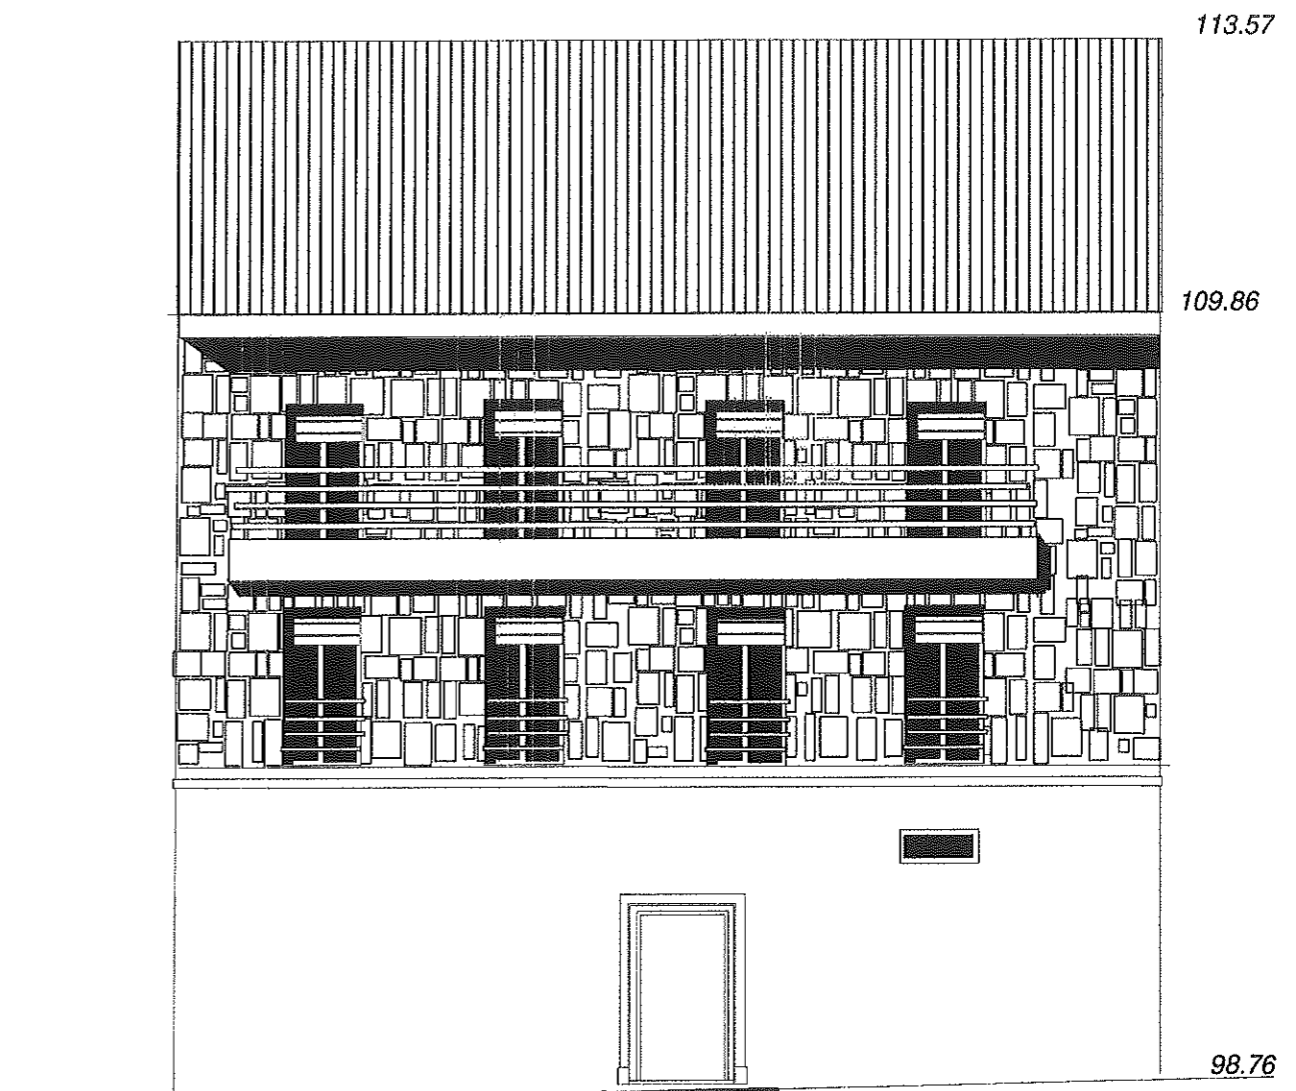

FACADE NORD

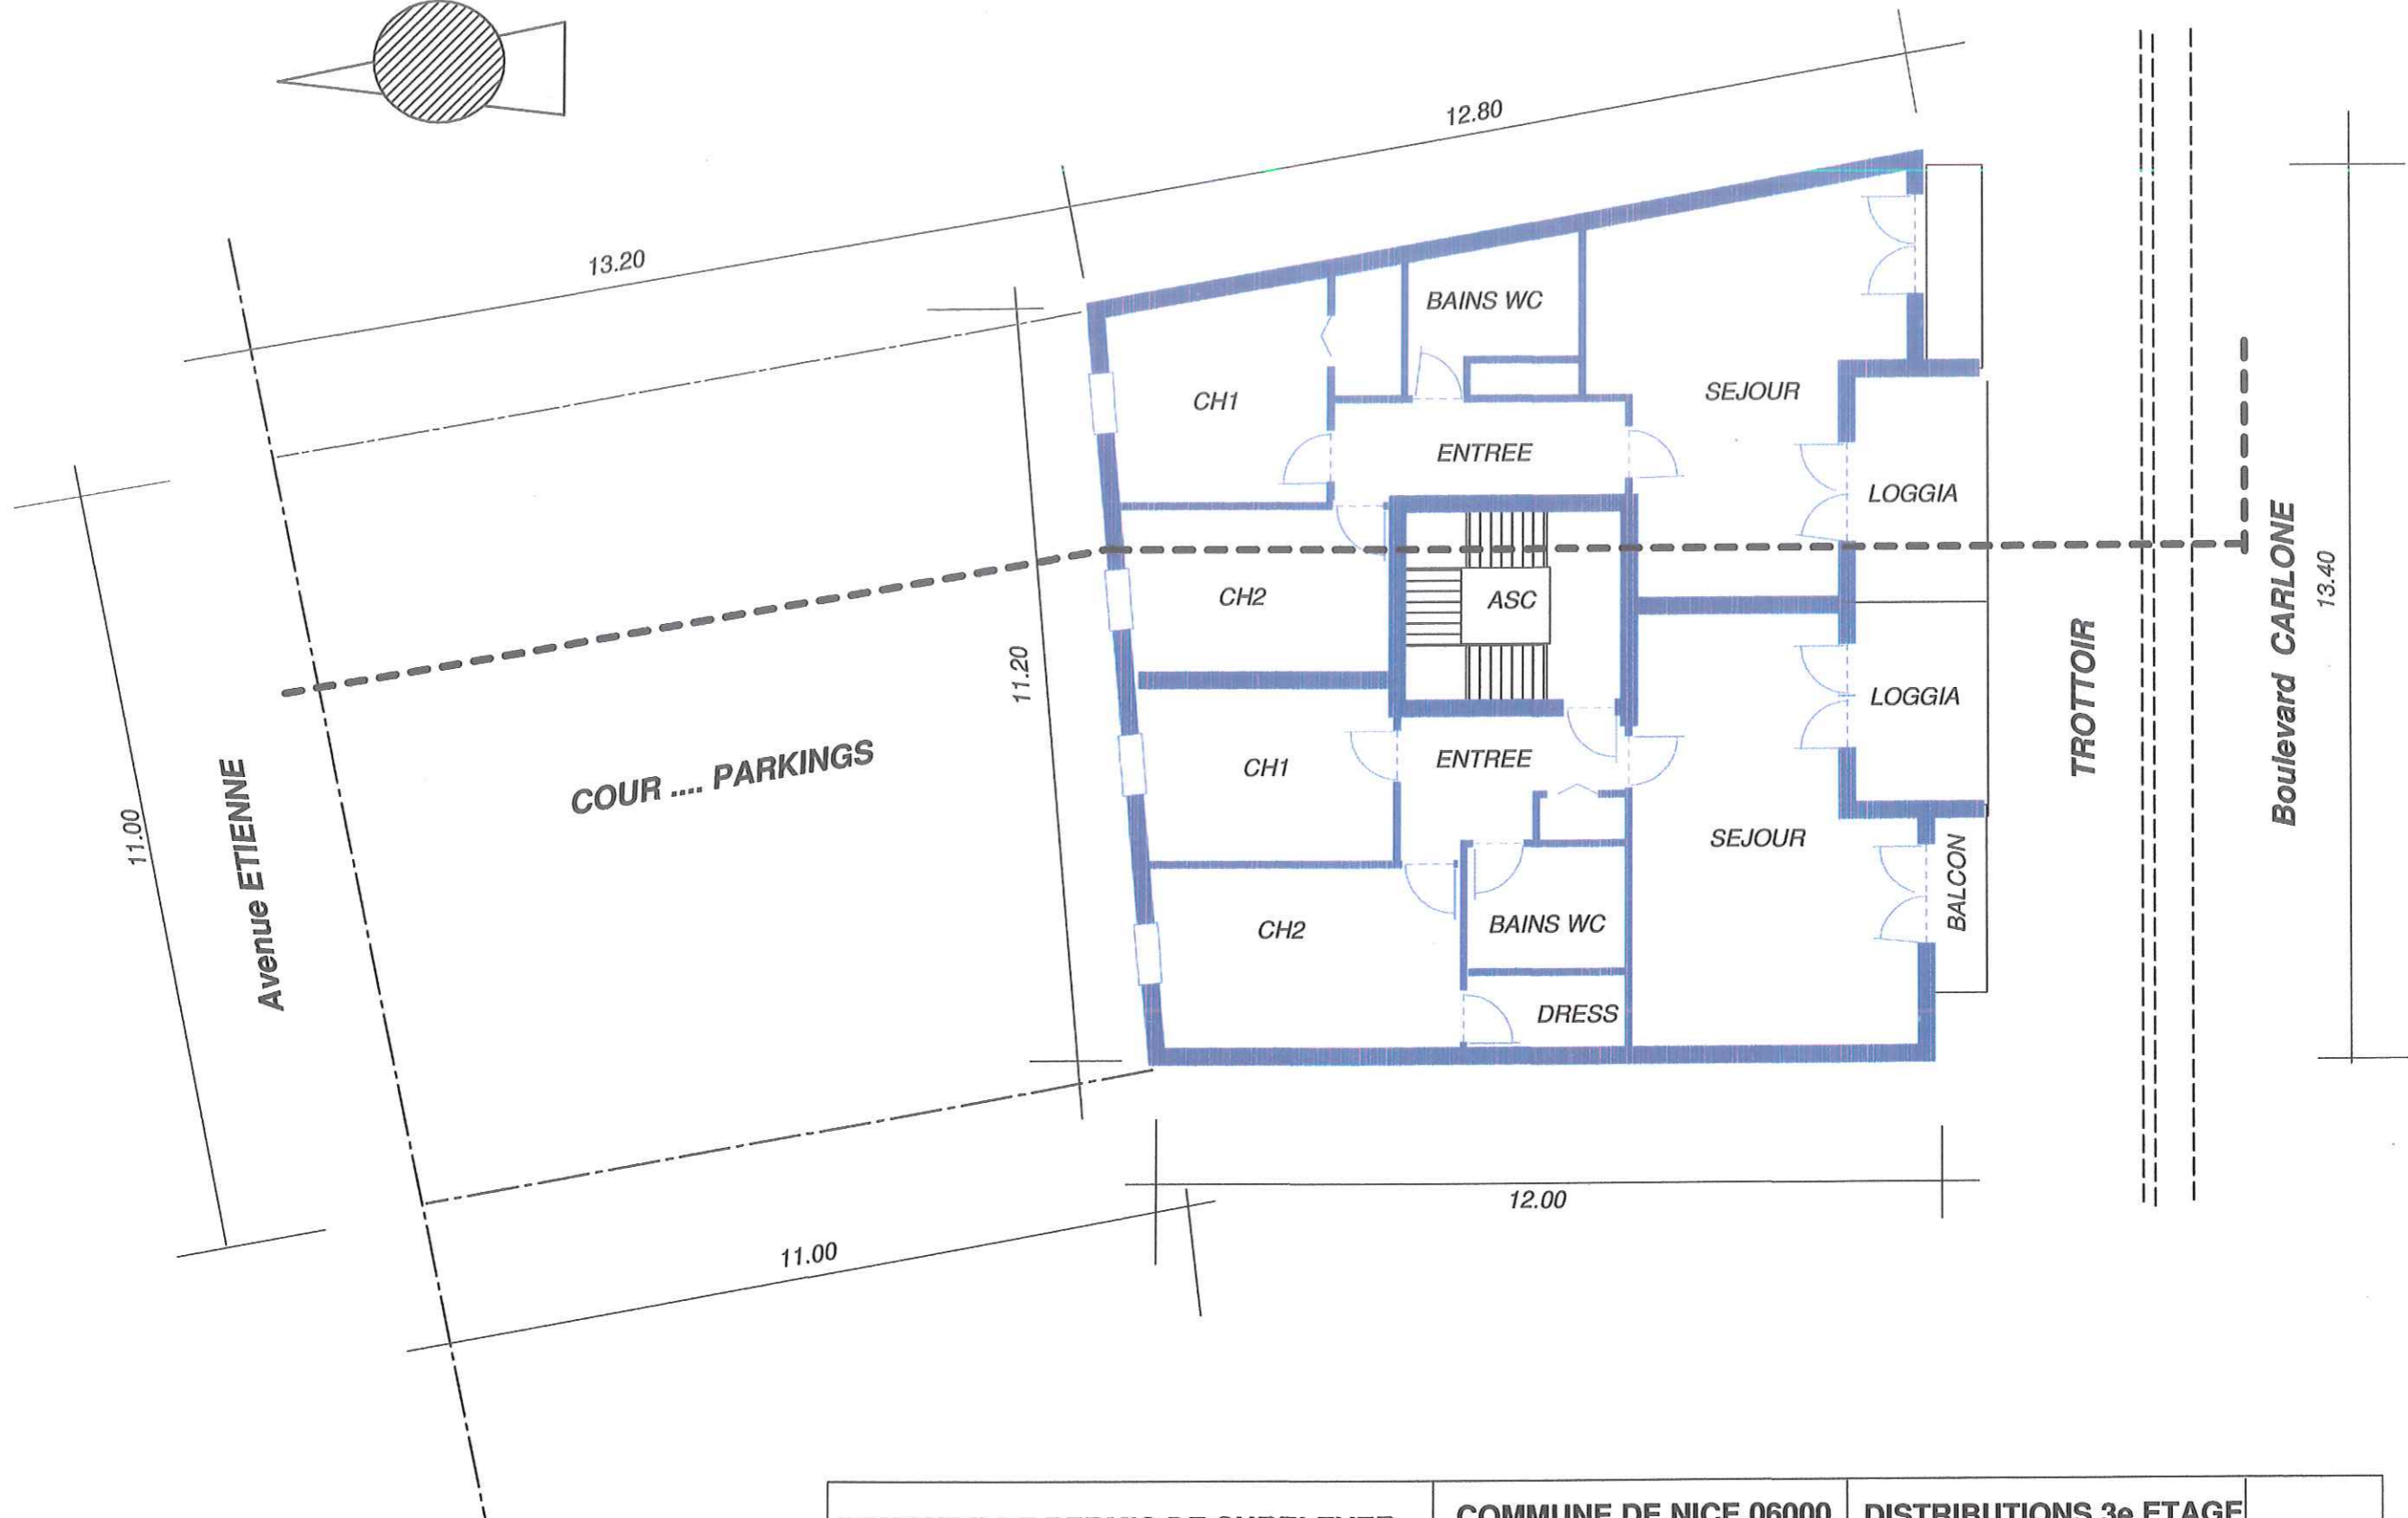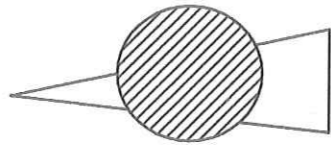

DEMANDE DE PERMIS DE SURELEVER
Section MR n° 262. Ech : 1/100 Juillet 2019

COMMUNE DE NICE.06000.
4 Boulevard CARLONE

DISTRIBUTIONS 3e ETAGE

PJ1

DEMANDE DE PERMIS DE SURELEVER


Section MR n° 262 Juillet 2019 Ech : 1/100

COMMUNE DE NICE.06000.

4 Boulevard CARLONE

COUPE

PC3

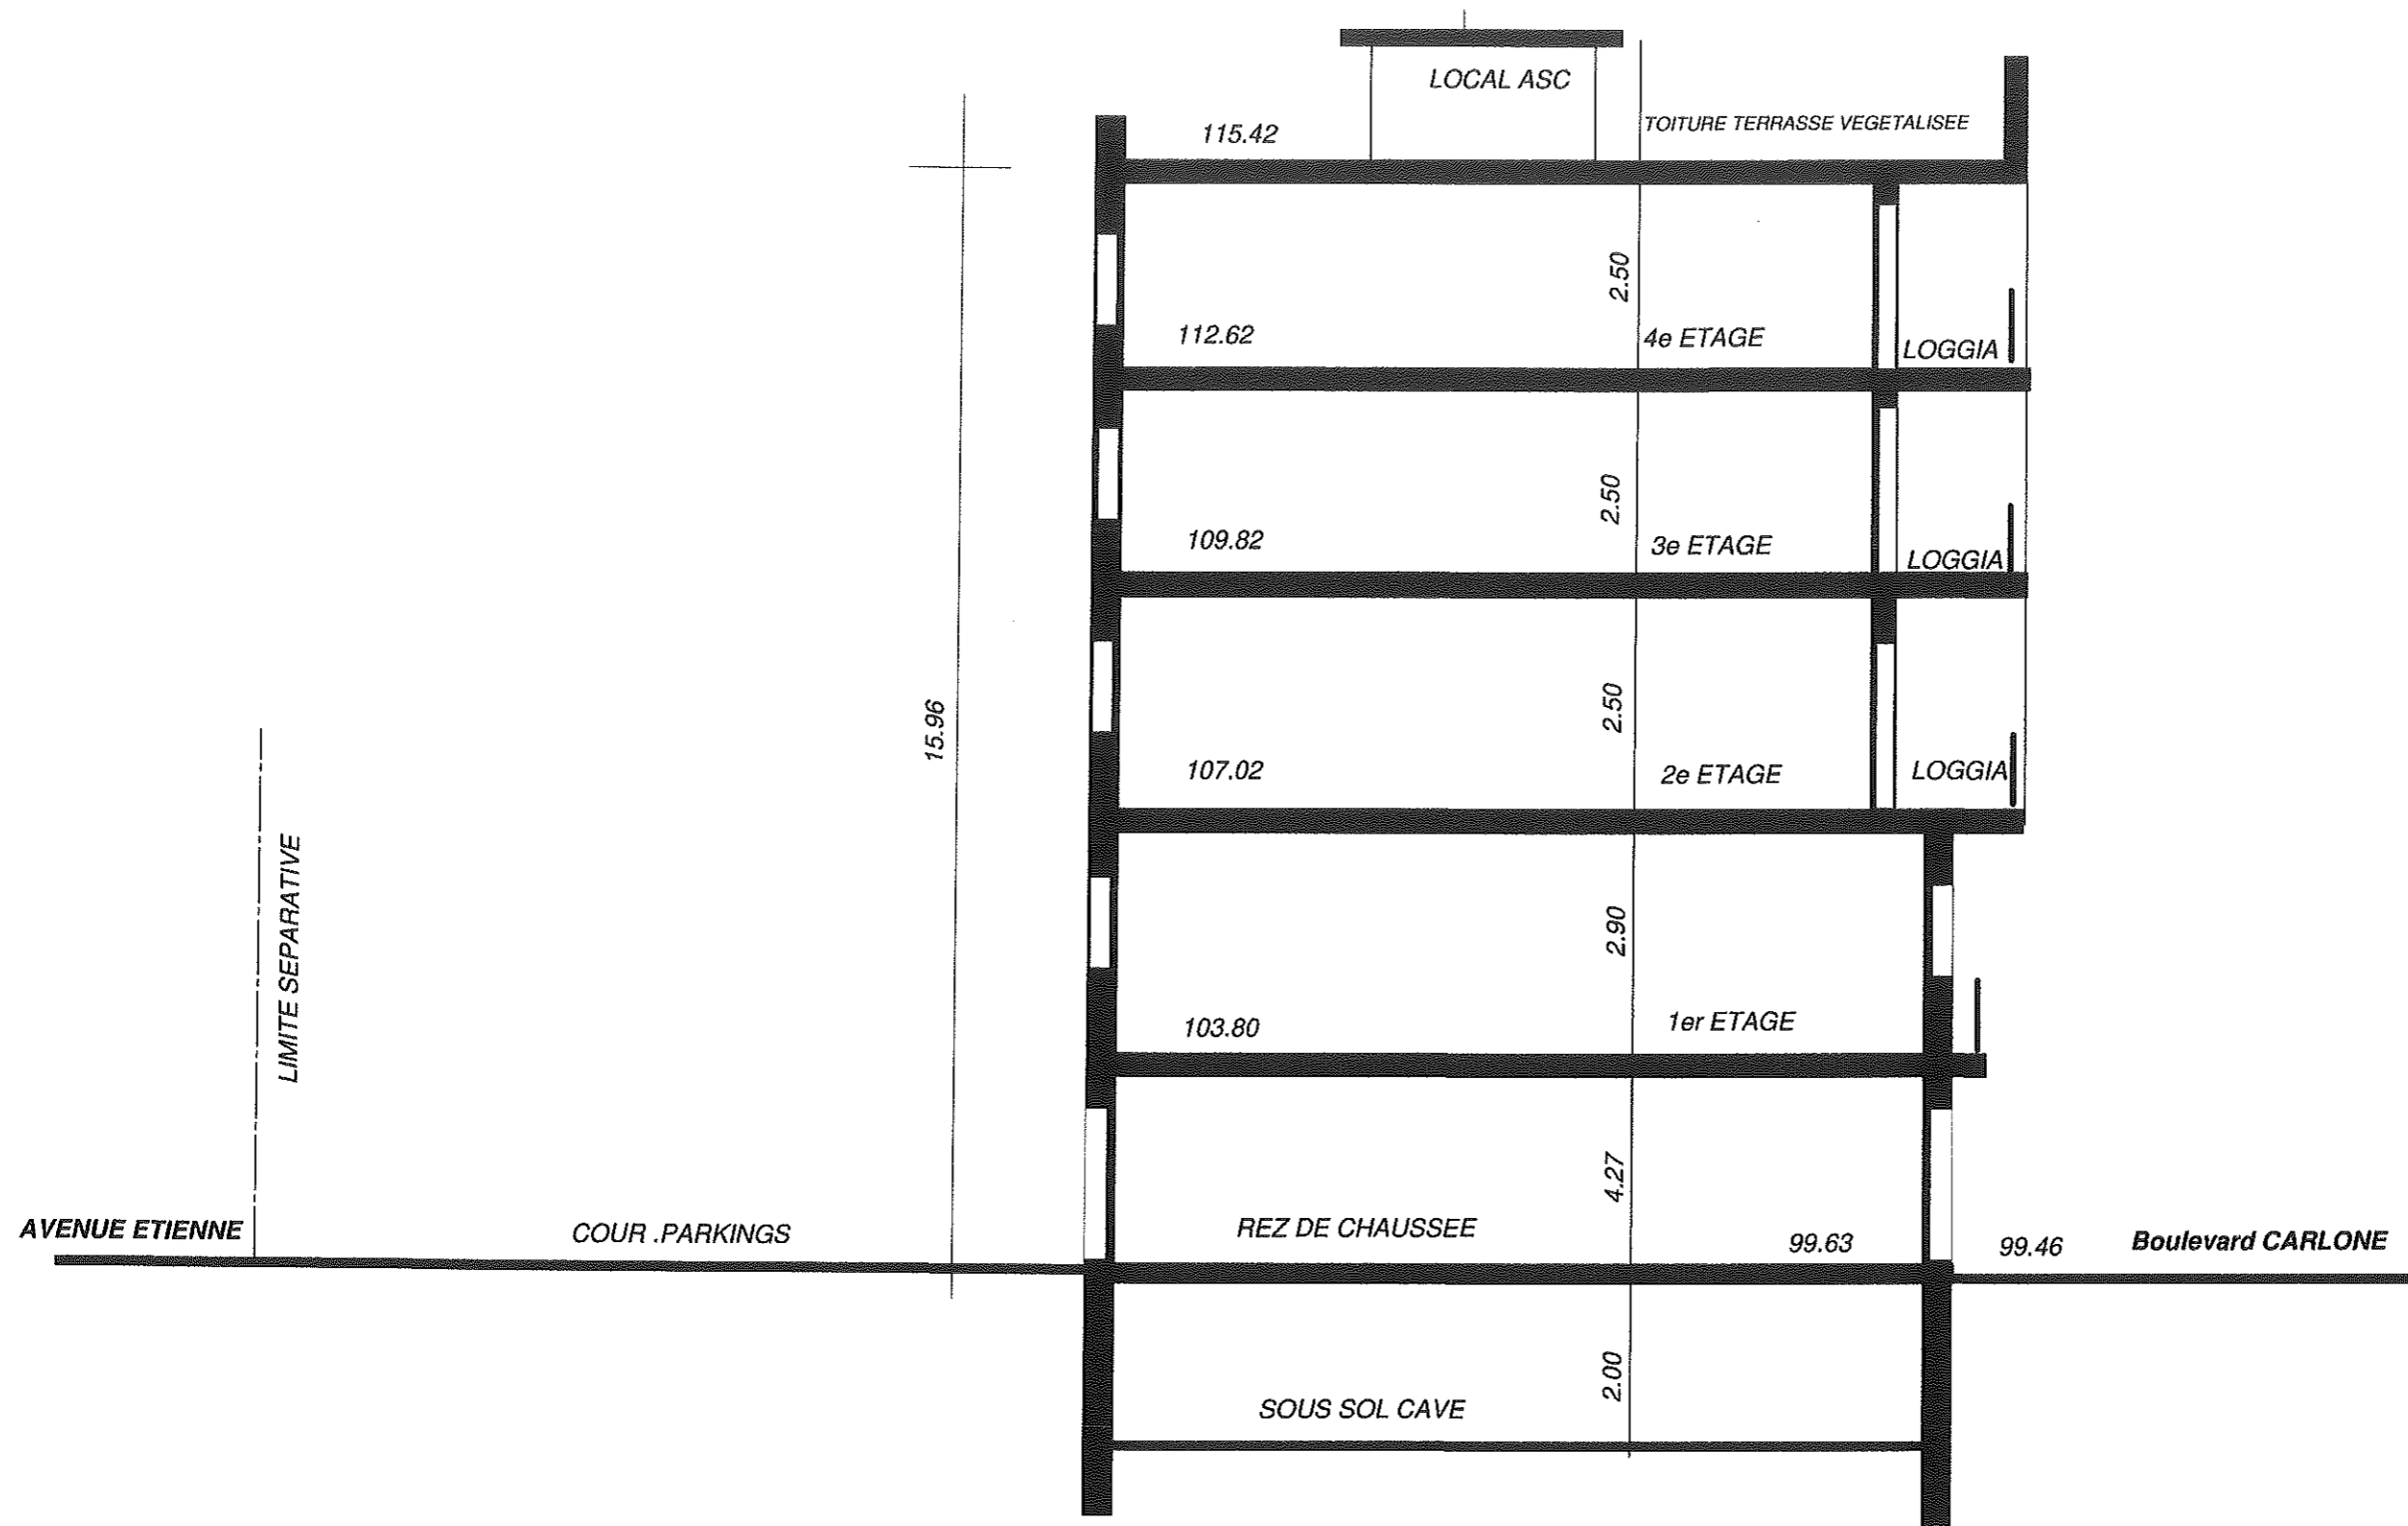

Etienne

Avenue

MR 261

MR 563

MR 264

MR 263

Carlone

Boulevard

